


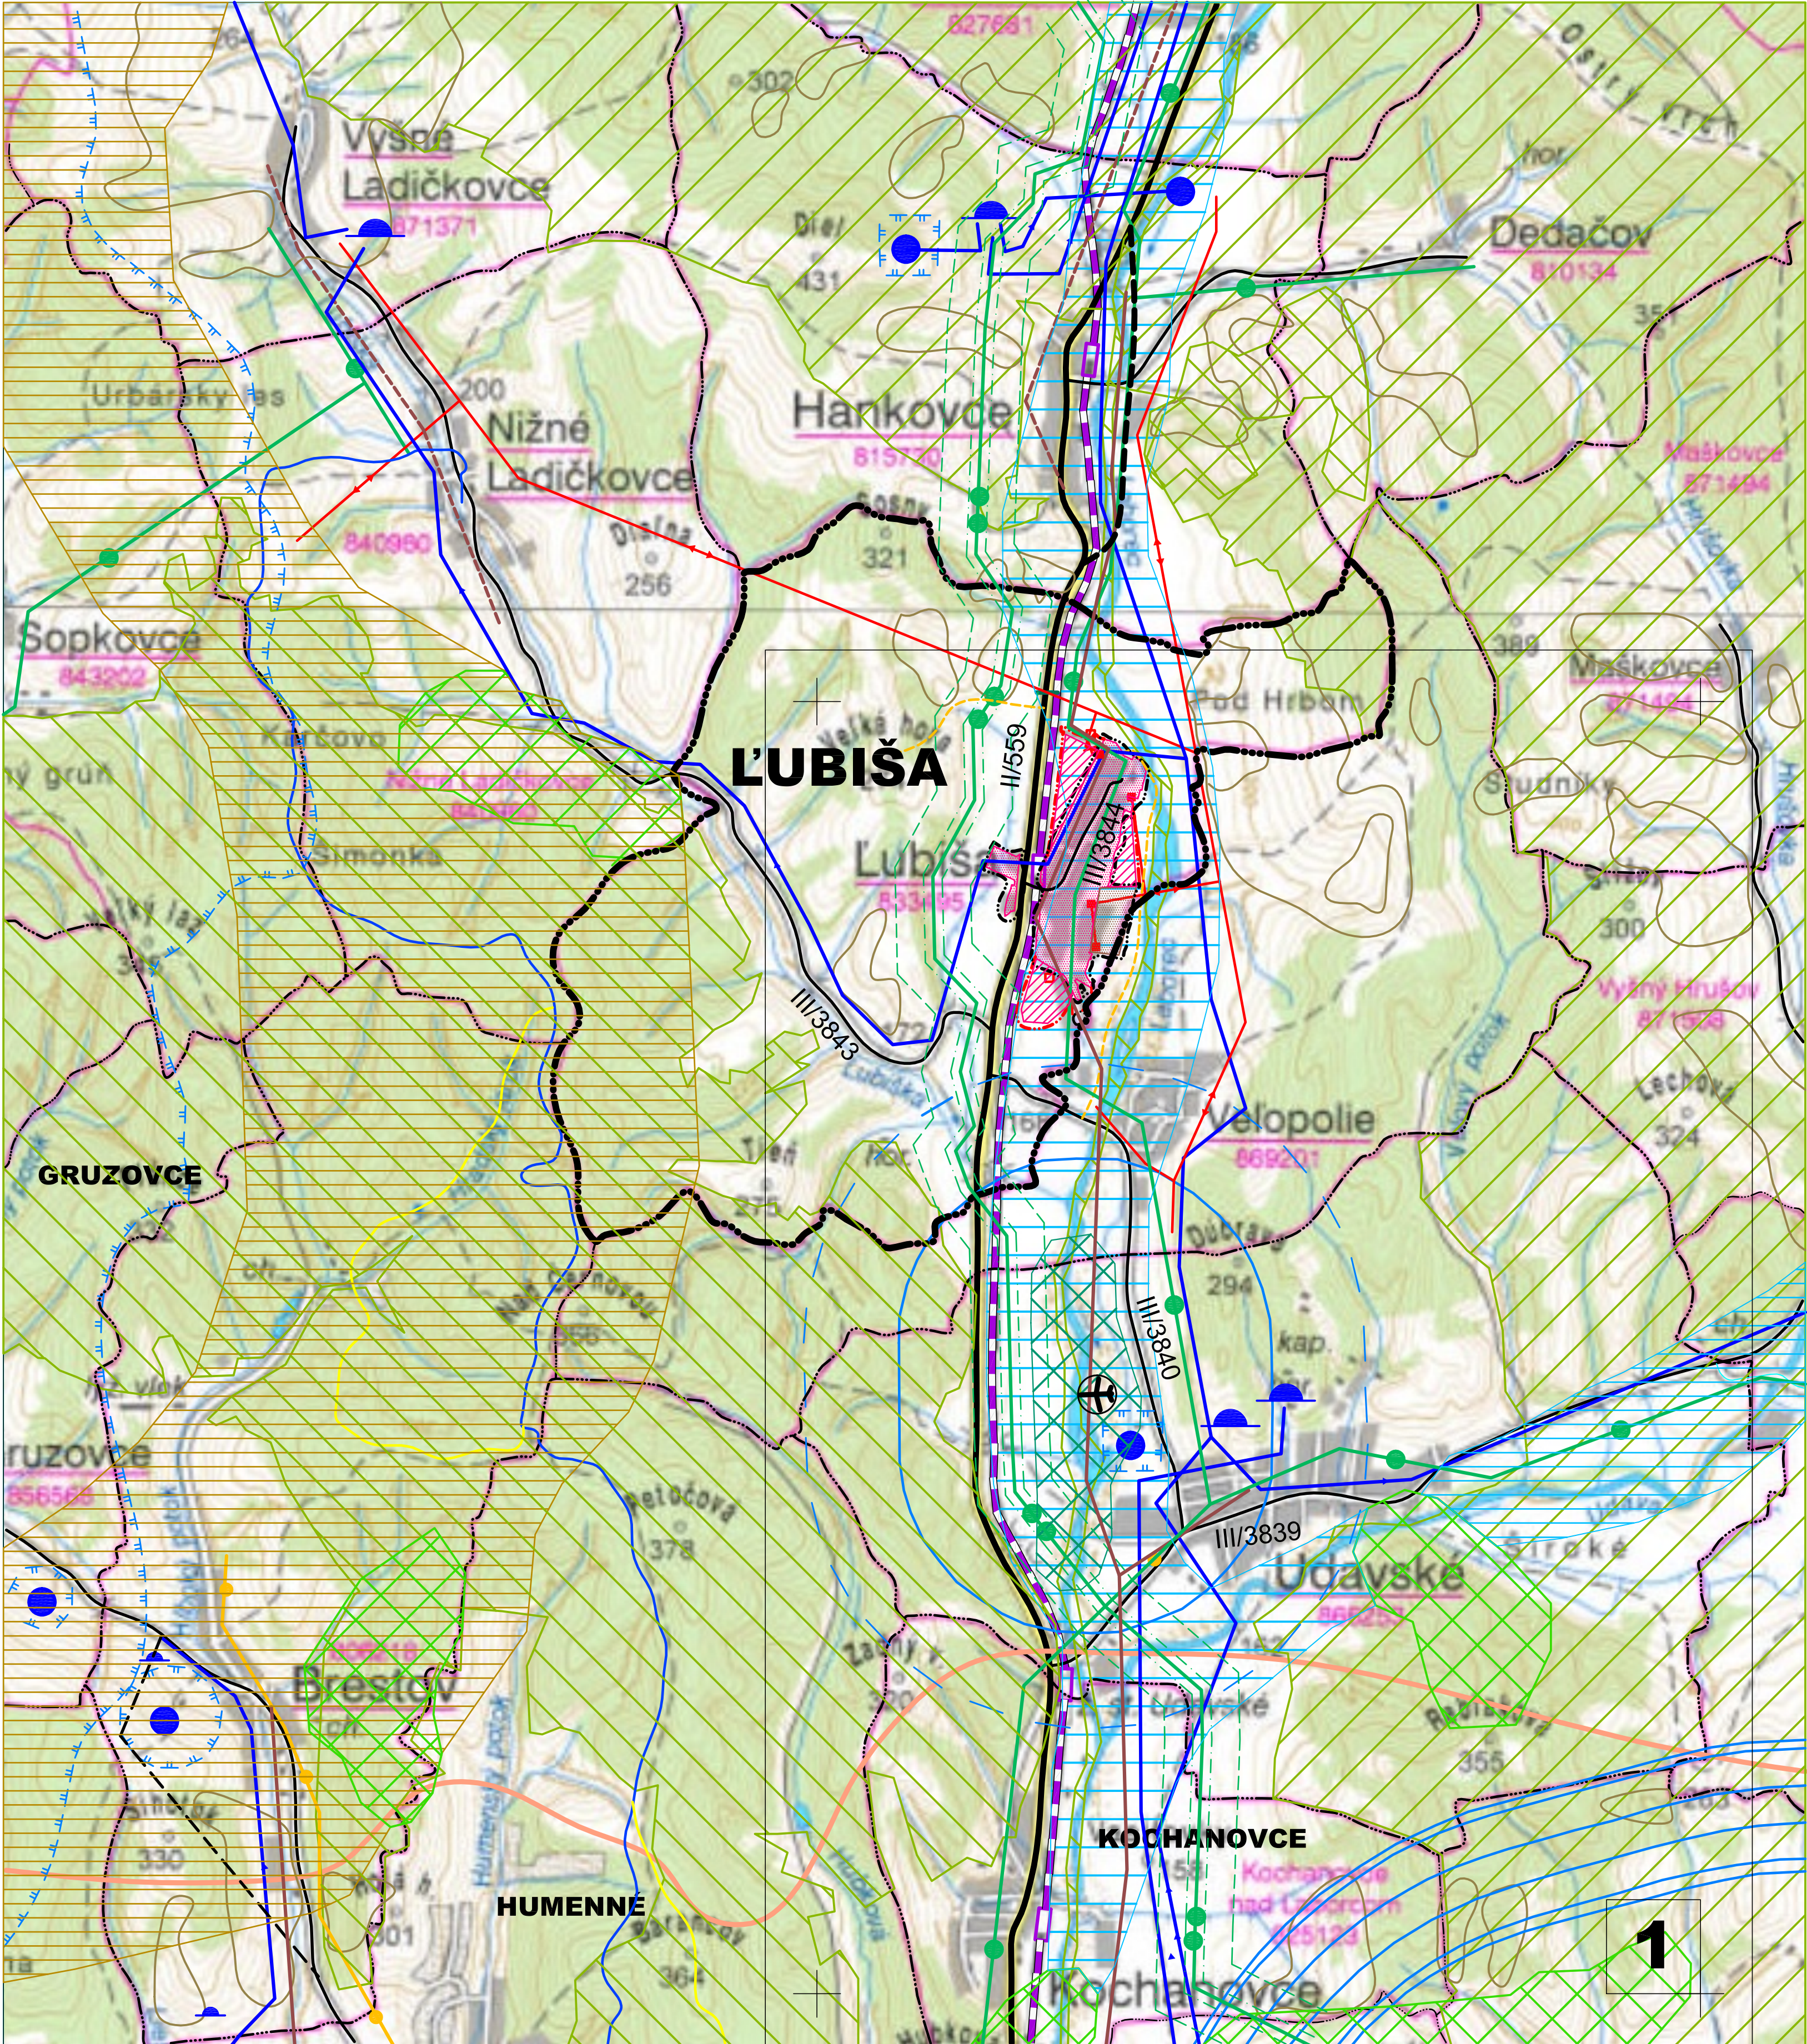


LEGENDA			
STAV	NÁVRH	VÝHLAD	
			HRANICA KATASTRÁLNEHO ÚZEMIA A SÚČASNE RIEŠENÉHO ÚZEMIA OBCE ĽUBIŠA
			HRANICA KATASTRÁLNEHO ÚZEMIA SUSEDNÝCH OBCÍ
			HRANICA ZASTAVANÉHO ÚZEMIA OBCE K 1.1.1990
			PHO ZDROJOV PITNEJ VODY 2°
			ZASTAVANÉ ÚZEMIE RIEŠENEJ OBCE
			PLOCHY POĽNOHOSPODÁRSKEJ VÝROBY - AREÁLY
			ŽELEZNIČNÁ STANICA
			ŽELEZNIČNÉ TRATE
			CESTY II. TRIEDY
			CESTY III. TRIEDY
			VODOJEM
			HLAVNÉ VODOVODNÉ ROZVODY
			VODNÉ ZDROJE
			VZDUŠNÉ EL. VN VEDENIE 22KV
			VZDUŠNÉ EL. VN VEDENIE 22KV URČENÉ NA DEMONTÁŽ
			TRAFOSTANICA
			VTL PREPOJOVACÍ PLYNOVOD DN-1000 SR-PL
			STL PLYNOVOD - HLAVNÉ TRASY
			OCHRANNÉ PÁSMO PLYNOVODU 50 m
			BEZPEČNOSTNÉ PÁSMO PLYNOVODU 200 m
			HLAVNÉ KANALIZAČNÉ POTRUBIE
			NATURA 2000 - ÚZEMIE EURÓPSKEHO VÝZNAMU
			NATURA 2000 - CHRÁNENÉ VTÁČIE ÚZEMIE
			ZOSUVNÉ ÚZEMIE
			NADREGIONÁLNE BIOCENTRUM
			REGIONÁLNE BIOCENTRUM
			NADREGIONÁLNY BIOKORIDOR
			REGIONÁLNY BIOKORIDOR
			ZNAČENÉ TURISTICKÉ CHODNÍKY
			CYKLISTICKÉ TRASY
			OSOBITNÉ LETISKO
			OP S OBMEDZENÍM STAVIEM VN A VVN
			OCHRANNÉ PÁSMO OSOBITNÉHO LETISKA
			HRANICA REKREAČNÝCH KRAJINNÝCH CELKOV

Územný plán obce Ľubiša - Návrh
perokovaný a schválený Obecným zastupiteľstvom
uznesením č. zo dňa

Starosta obce: Jozef Sklenár

Územný plán obce Ľubiša - Návrh
prerokovaný a schválený Obecným zastupiteľstvom v Ľubiši
uznesením č..... zo dňa
Starosta obce: Jozef Sklenčár

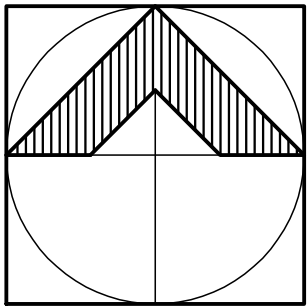

ĽUBIŠA

ÚZEMNÝ PLÁN OBCE - NÁVRH

ŠIRŠIE VZŤAHY

Riešiteľ: Ing. arch. Jozef Los-Chovanec, Ing. arch. Jozef Bednár
september 2021 M 1 : 25000 č.výkr.